


Byt

B.3

2+kk

Podlaží

3NP

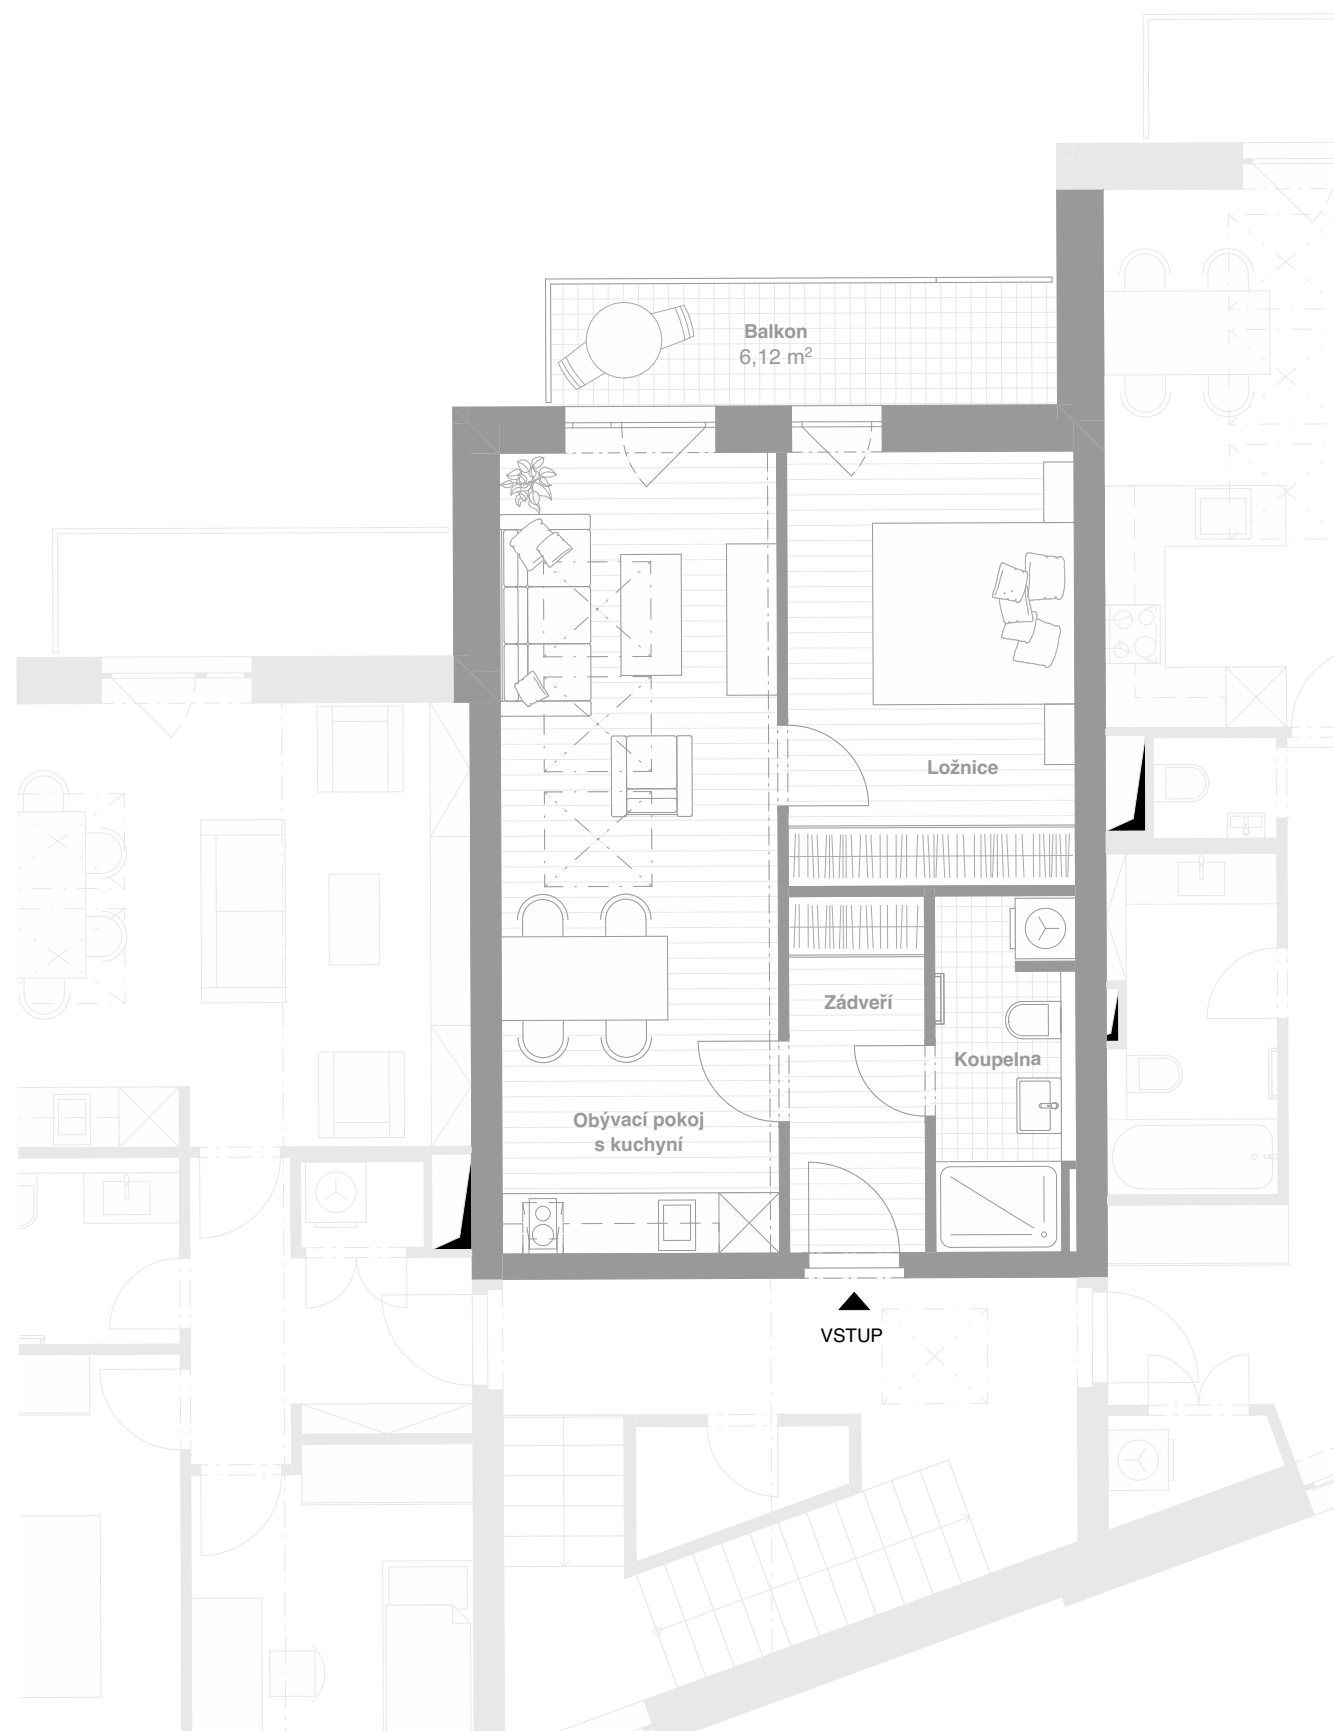

## LEGENDA MÍSTNOSTÍ

Koupelna	5,06
Ložnice	12,64
Obývací pokoj	22,24
Zádvěří	5,20
<b>45,14 m²</b>	


## OSTATNÍ PLOCHY BYTU

Balkon	6,12
--------	------

**Celková plocha bytu 51,248**

**i** K bytu náleží 1 parkovací stání.

## LOKALIZACE V PROJEKTU

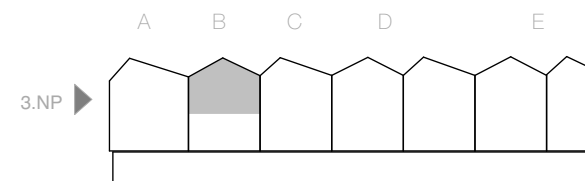

Datum: 23.10.19  
 Měřítko půdorysu: 1:75  
 Formát karty: A3

KARTA  
BYTU

Developer:

AktivHolding-Developer s.r.o.  
 Školní 321  
 277 11 Neratovice


Architekt:

Versatile s.r.o.  
 Vínohradská 1188/58  
 130 00 Praha 3  
 www.versatile.cz

Realitní makléř:

Jitka Kučerovská  
 jitka.kucerovska@aktivrealty.cz  
 +420 602 616 627

Aktivrealty - AktivHolding s.r.o.  
 28. října, 277 11 Neratovice  
 www.aktivrealty.cz

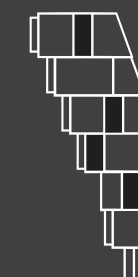

Byty  
Neratovice